




1 PLANTA BAIXA COTAS/EXECUTIVO  
ESCALA 1:50

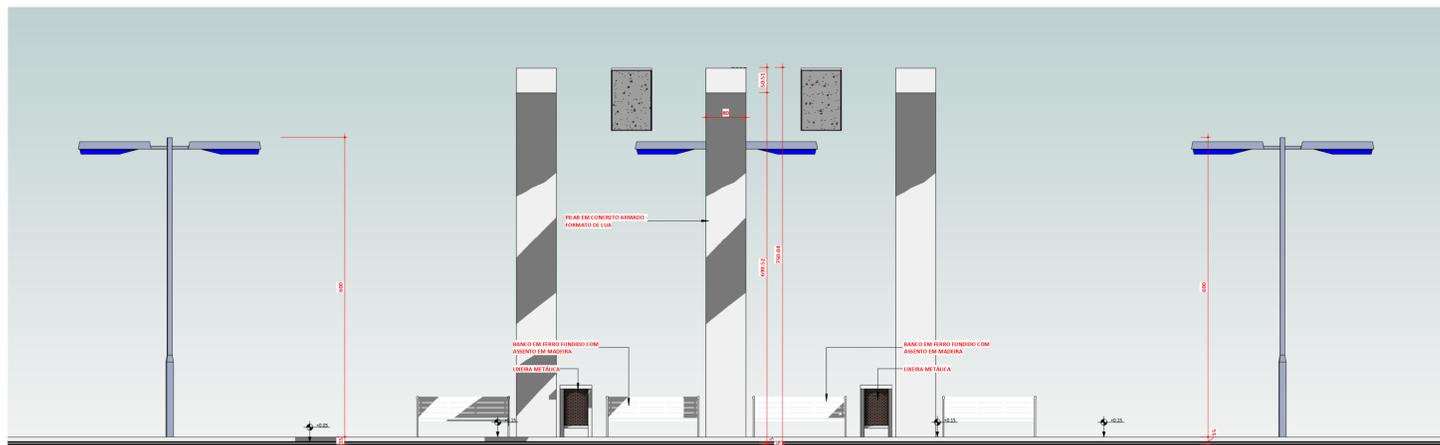

3 CORTE 2-2  
ESCALA 1:50

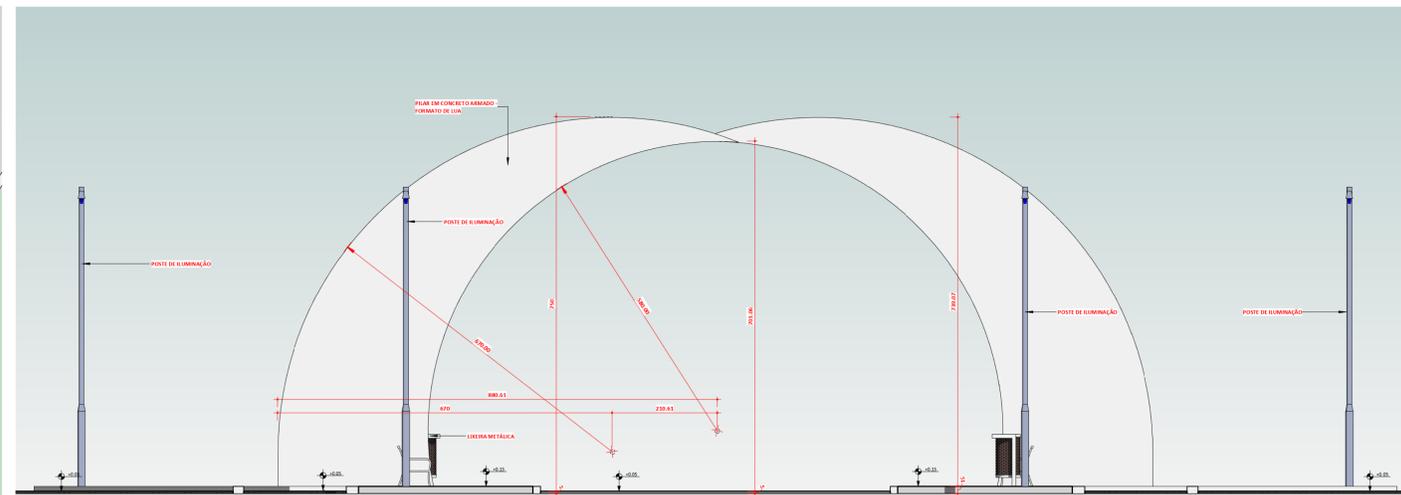

2 CORTE 1-1  
ESCALA 1:50

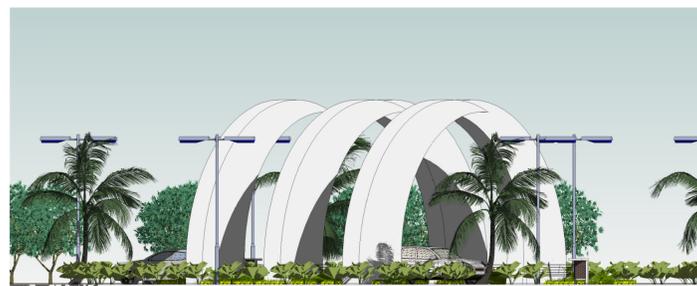

5 ELEVÇÃO 1  
ESCALA 1:100




7 ELEVÇÃO 3  
ESCALA 1:100



6 ELEVÇÃO 2  
ESCALA 1:100



8 ELEVÇÃO 4  
ESCALA 1:100

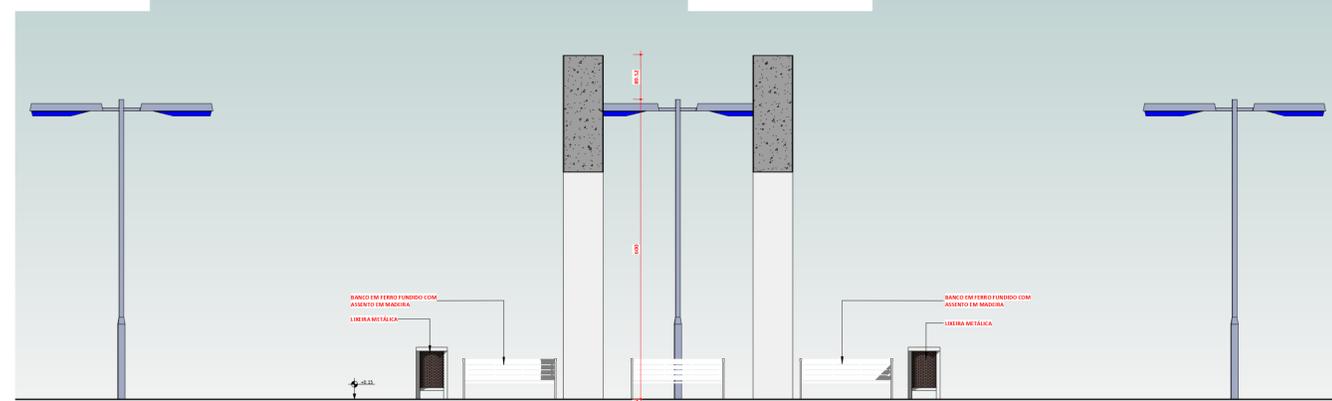

4 CORTE 3-3  
ESCALA 1:50

PROJETO	ARQUITETÔNICO	FOLHA	1 / 2
TIPO	PÚBLICA		
OBRA	CONSTRUÇÃO DO PORTAL DA CIDADE		
PROPRIETÁRIO	PREFEITURA MUNICIPAL DE AUGUSTINÓPOLIS		
LOCAL	RODOVIA TO - 404, SENTIDO ARAGUATINS		
CIDADE	AUGUSTINÓPOLIS - TOCANTINS		
PROPRIETÁRIO	ANTONIO CAYRES DE ALMEIDA-04744560130 ANDRE GAIPO-02992134104 ANDRE GAIPO - ARQUITETO URBANISTA CAU - A33602-5		
AUTOR DO PROJETO	ANDRE GAIPO - ARQUITETO URBANISTA CAU - A33602-5		
RESPONSÁVEL TÉCNICO			
ÁREA TOTAL	4.052,79 m <sup>2</sup>		
ESCALA INDICADA	DATA	25/04/2025	CONFERIDO
DESCRIÇÃO			DESENHO
PLANTA BAIXA COTAS/EXECUTIVO, CORTES E ELEVÇÕES.			