




0.150
 0.150
 0.150

 TOMADA A 0.30 m. DO PISO
 TOMADA A 1.10 m. DO PISO
 TOMADA A 2.20 m. DO PISO
 TOMADA NO PISO
 PONTO DE LUZ INCANDESCENTE NO TETO
 FIO - NEUTRO, FASE, TERRA, E RETORNO
 ELETROUTO FLEXÍVEL CORRUGADO REFORÇADO EMBUTIDO NO PISO
 ELETROUTO FLEXÍVEL CORRUGADO REFORÇADO NO TETO OU PAREDE
 DISJUNTOR MONOFÁSICO
 Saida áudio e vídeo

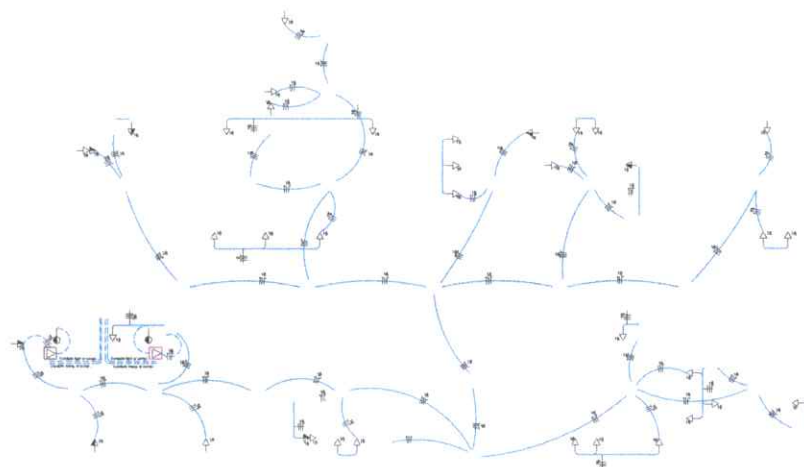

Esc.: 1:50

[illegible]



Continuum des valeurs Continuum des valeurs



Esc.: 1:50

3 / 3



LY	19941000
PLA	PLA
TS	0402


Continúa en la siguiente página de este libro

NOMENCLATURA	
ITEM	DESCRIÇÃO
09	CABA RETENÇÃO
00	CAIXA DE GERÊNCIA
14	LEVANTADO


LEGENDA	
ITEM	DESCRIÇÃO
	CABA - RETENÇÃO DE GERÊNCIA
	CAIXA GERENCIAMENTO (PG)
	POSICION DE TUBULAÇÃO QUE DEIXA
	POSICION DE TUBULAÇÃO QUE DEIXA

[illegible]


Planta Baixa de Distribuição Sanitário

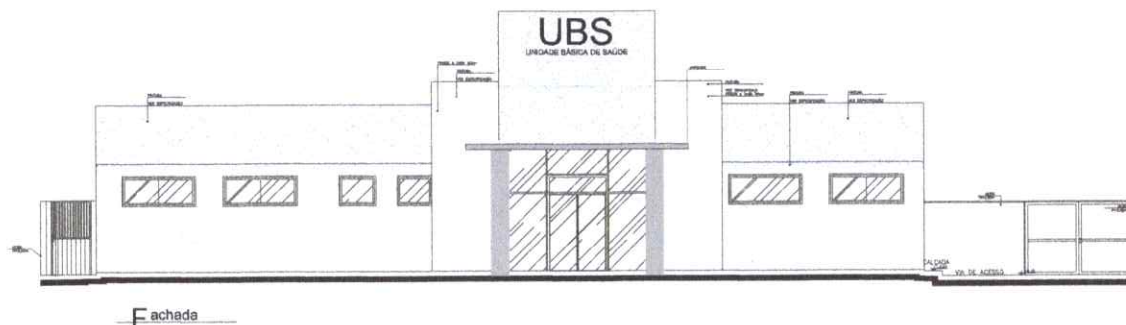

Fachada

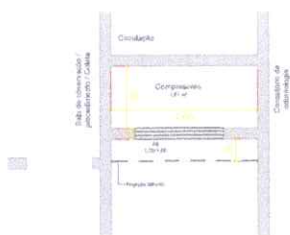


Planta baixa compre.
Escala: 1/25

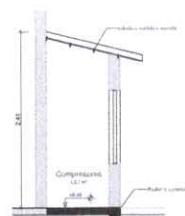

Corte AA
Escala: 1/25



Cobertura compre.
Escala: 1/25

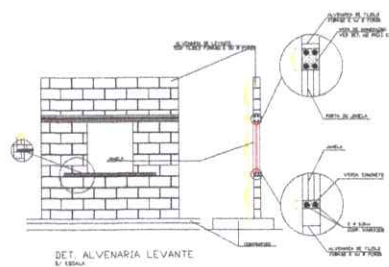


PROJETO		TÍTULO	
AUTOR		REVISOR	
DATA		LUGAR	
VALORES		VALORES	
VALOR	VALOR	VALOR	VALOR
VALOR	VALOR	VALOR	VALOR
IMPLANTAÇÃO			
PROJETO			
ARQUITETÔNICO			
DESENHO			
DATA			
LUGAR			
VALORES			
VALOR	VALOR	VALOR	VALOR
VALOR	VALOR	VALOR	VALOR
3 / 3			



LEGENDA				
SOL		INDICAZIONE		
	Pia. irriguie (pianura irriguata)			
	R. irriguie (col. irriguie, col. irriguata)			
	R. irriguie (col. irriguata)			
	R. irriguie (col. irriguata)			
[illegible]

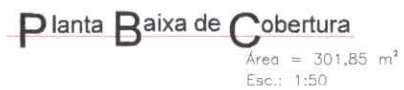PLANTA BAIXA DE SITUAÇÃO / LOCAÇÃO
S/ ESCALA[illegible]