



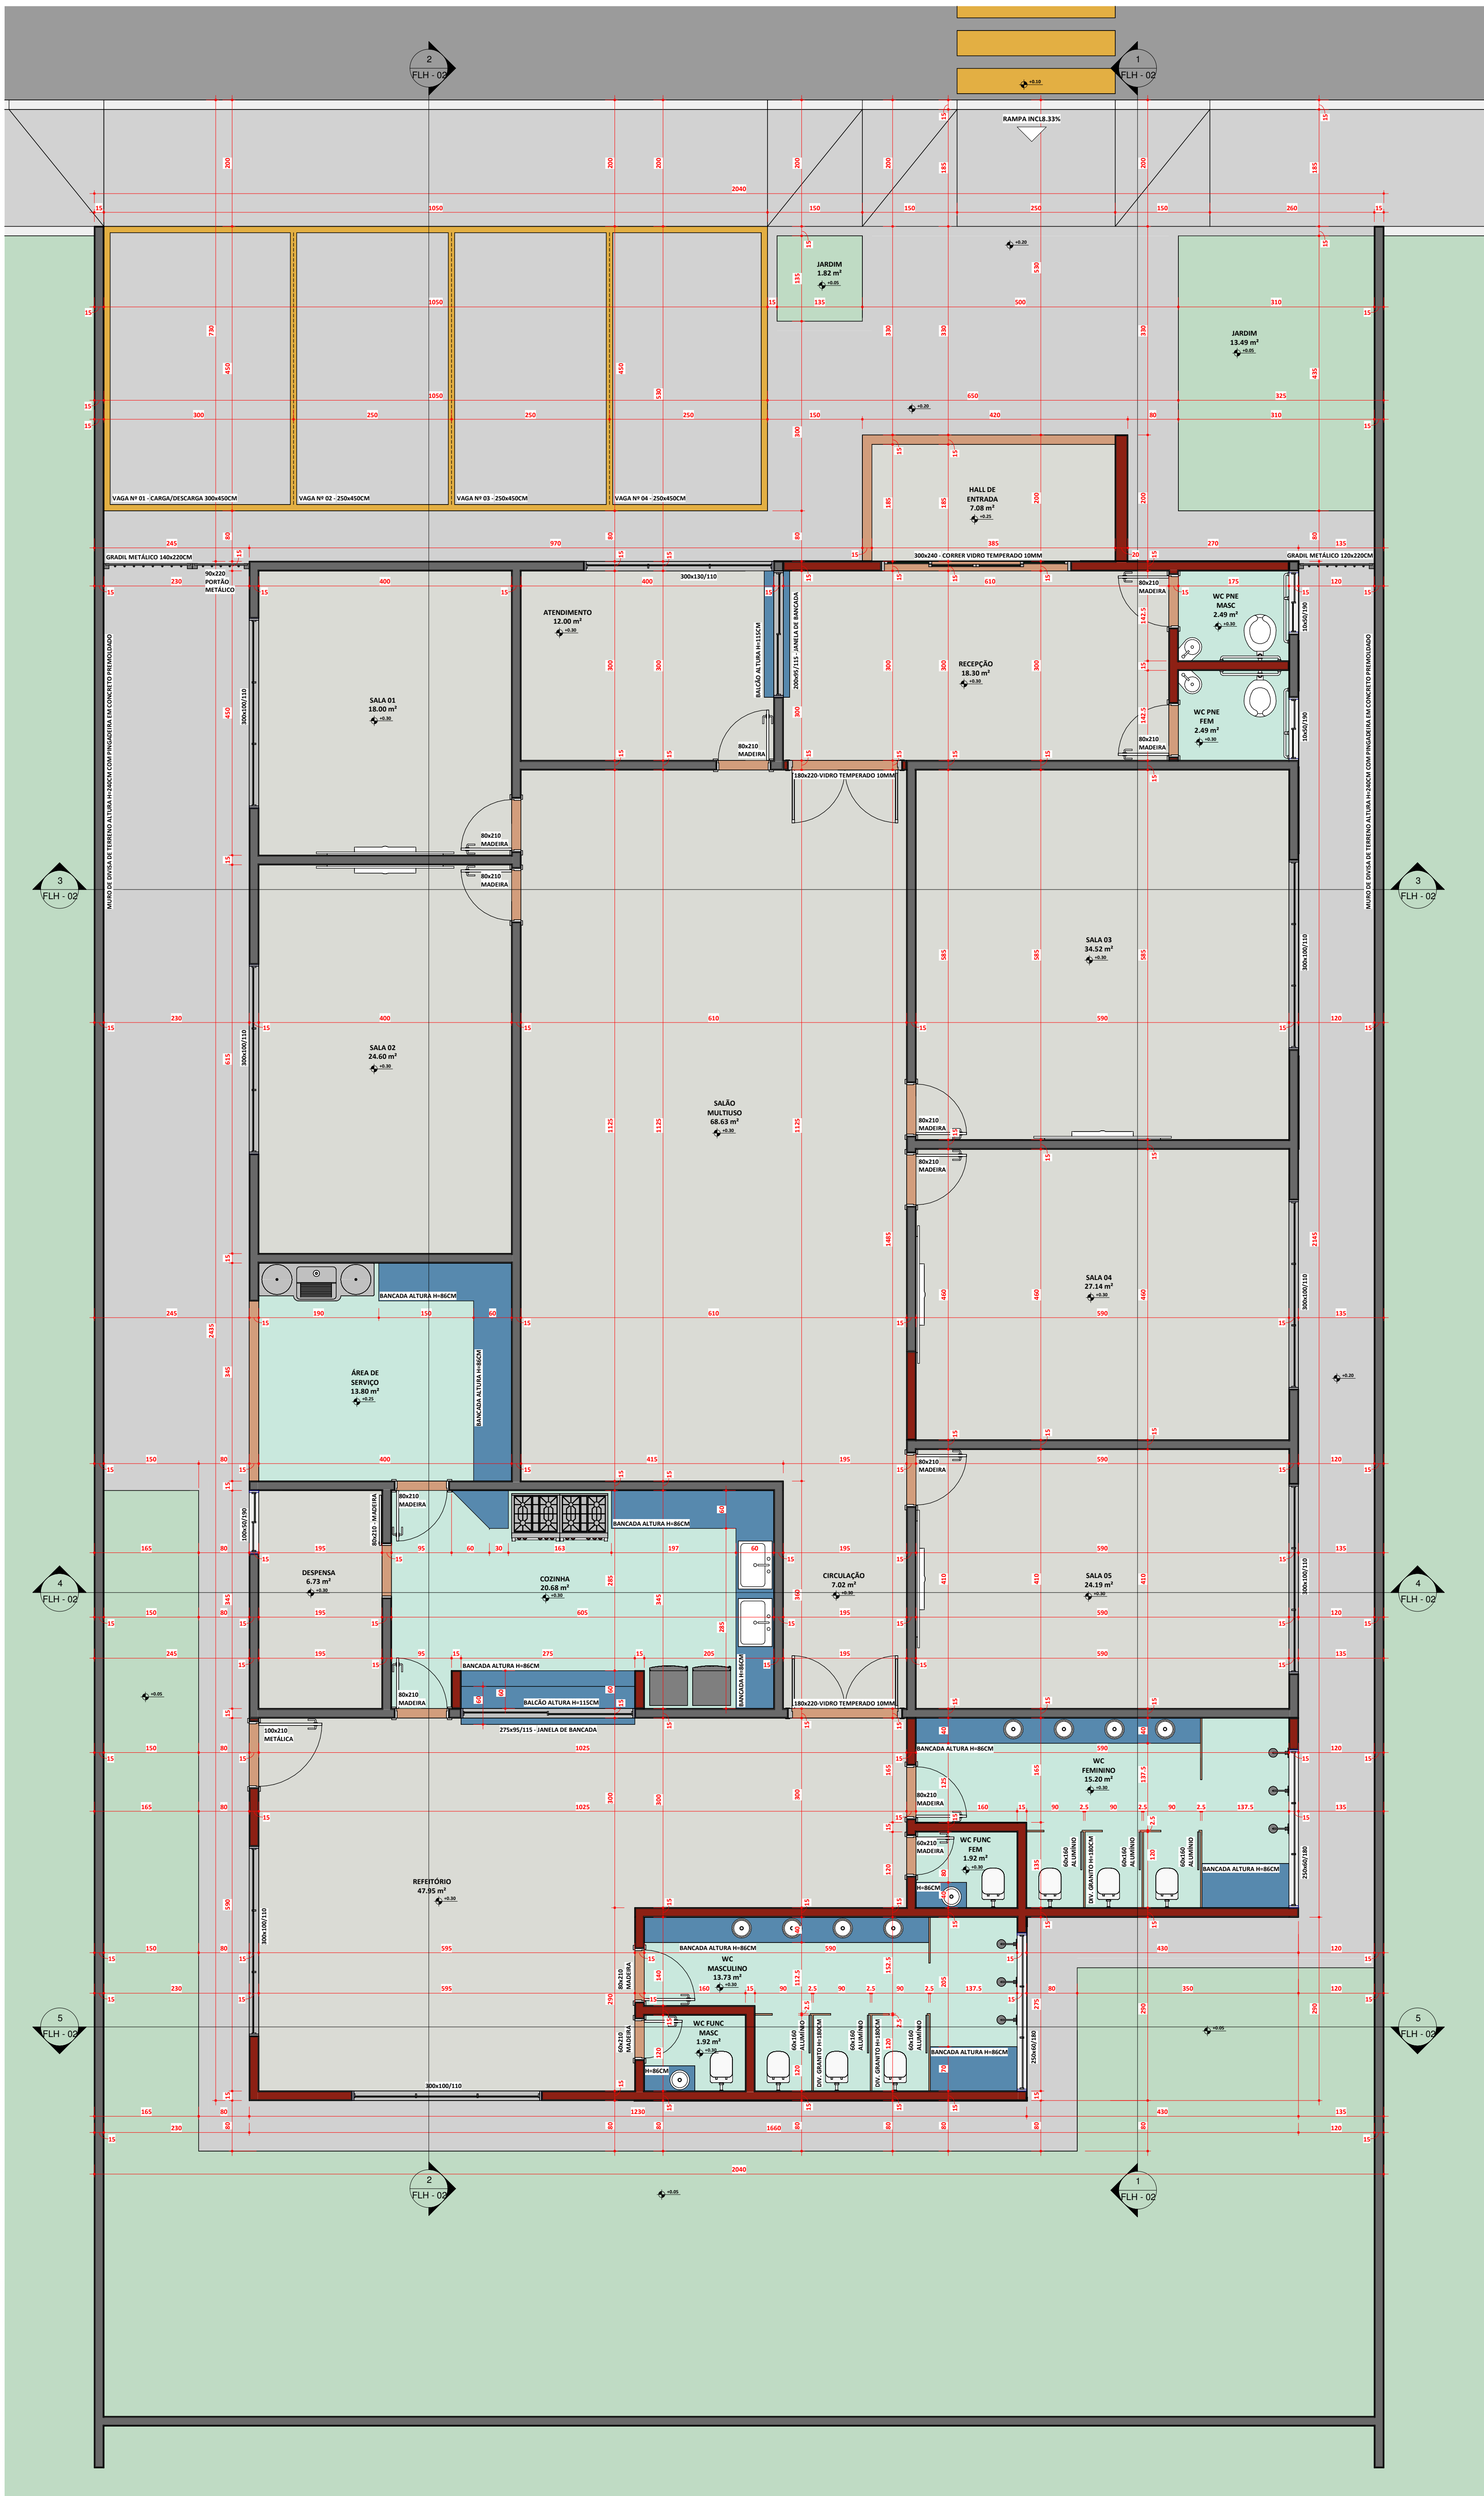

1 PLANTA BAIXA COTAS/EXECUTIVO
ESCALA 1:50

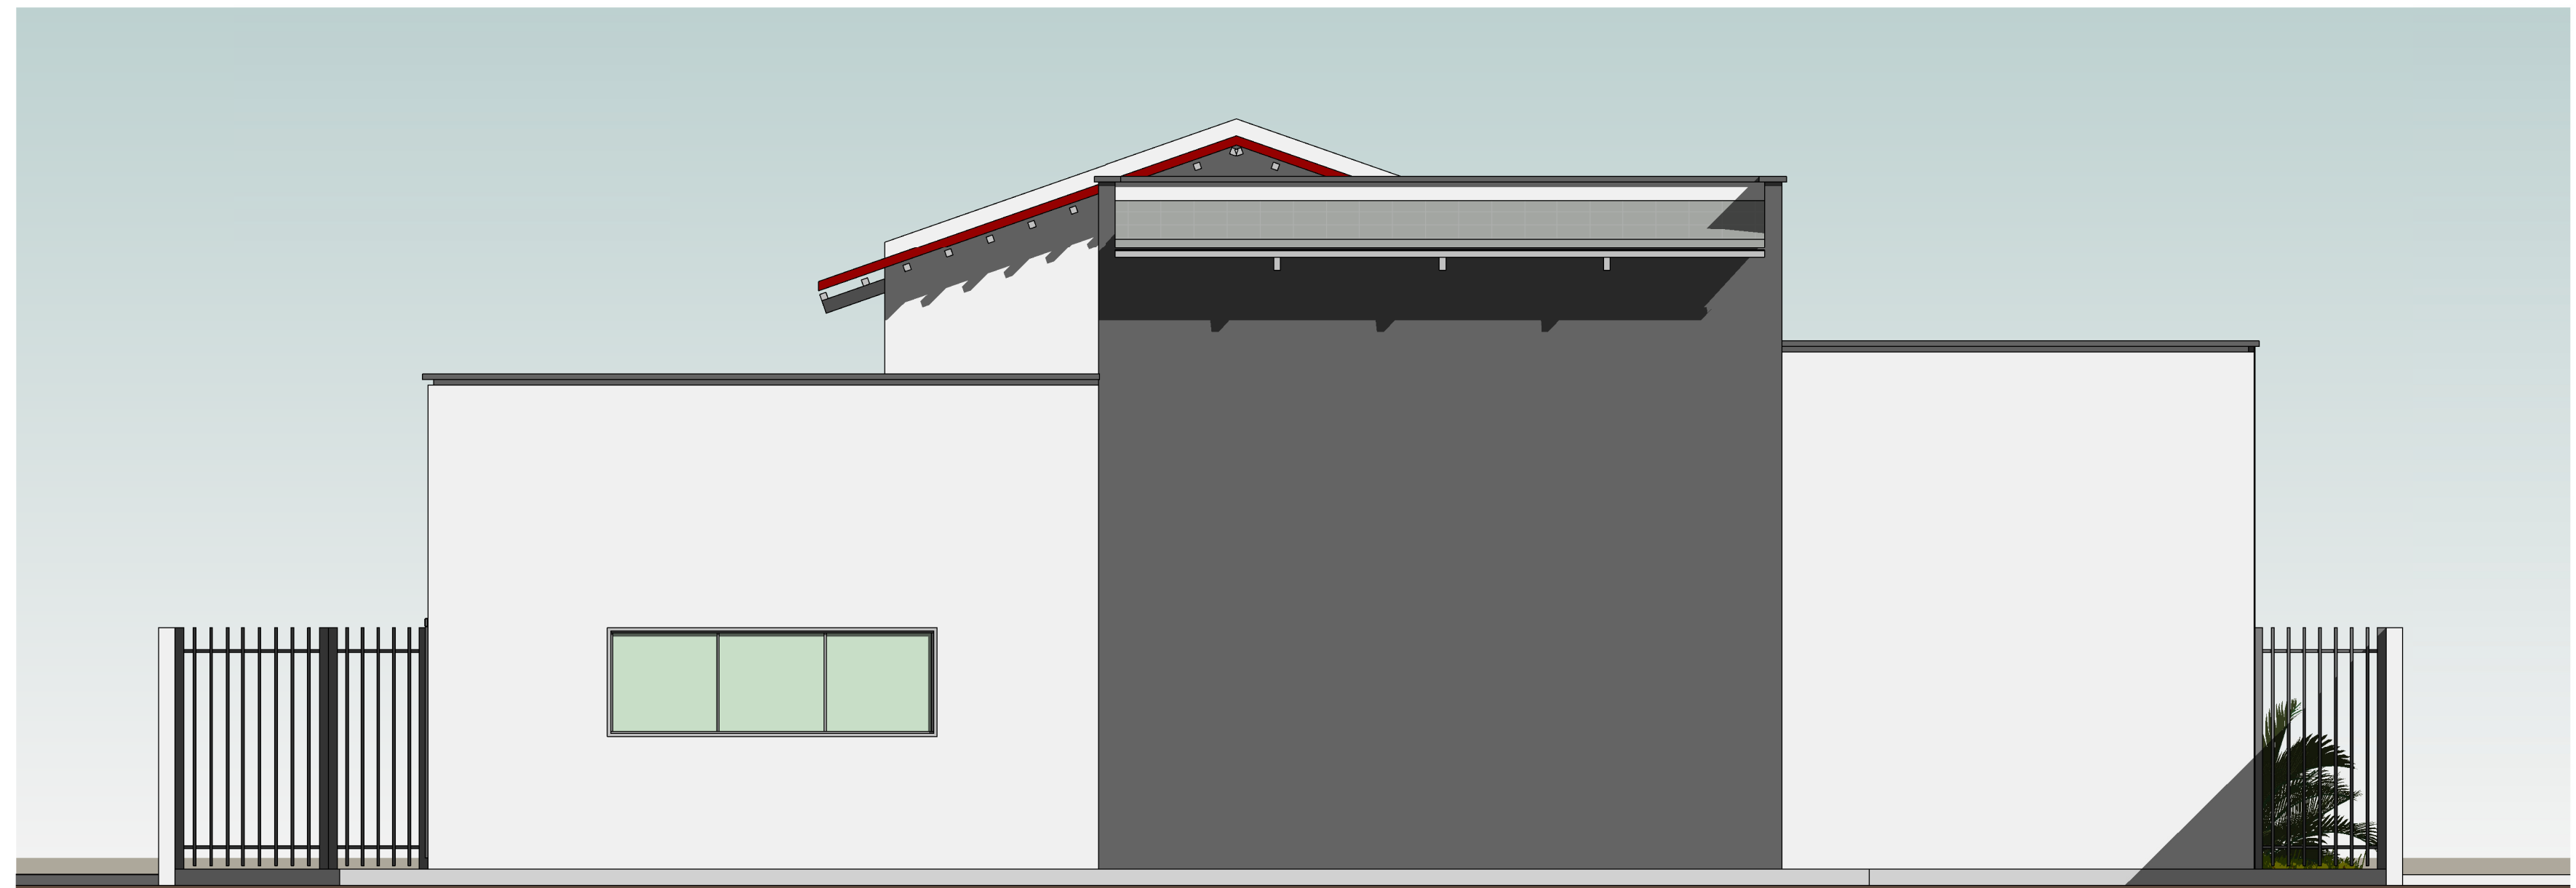


4 VISTA FRONTAL
ESCALA 1:50




5 VISTA DOS FUNDOS
ESCALA 1:50

	PAREDES EXISTENTES
	PAREDES À DEMOLIR
	PAREDES À CONSTRUIR

6 LEGENDA DE PAREDES.
ESCALA 1:75

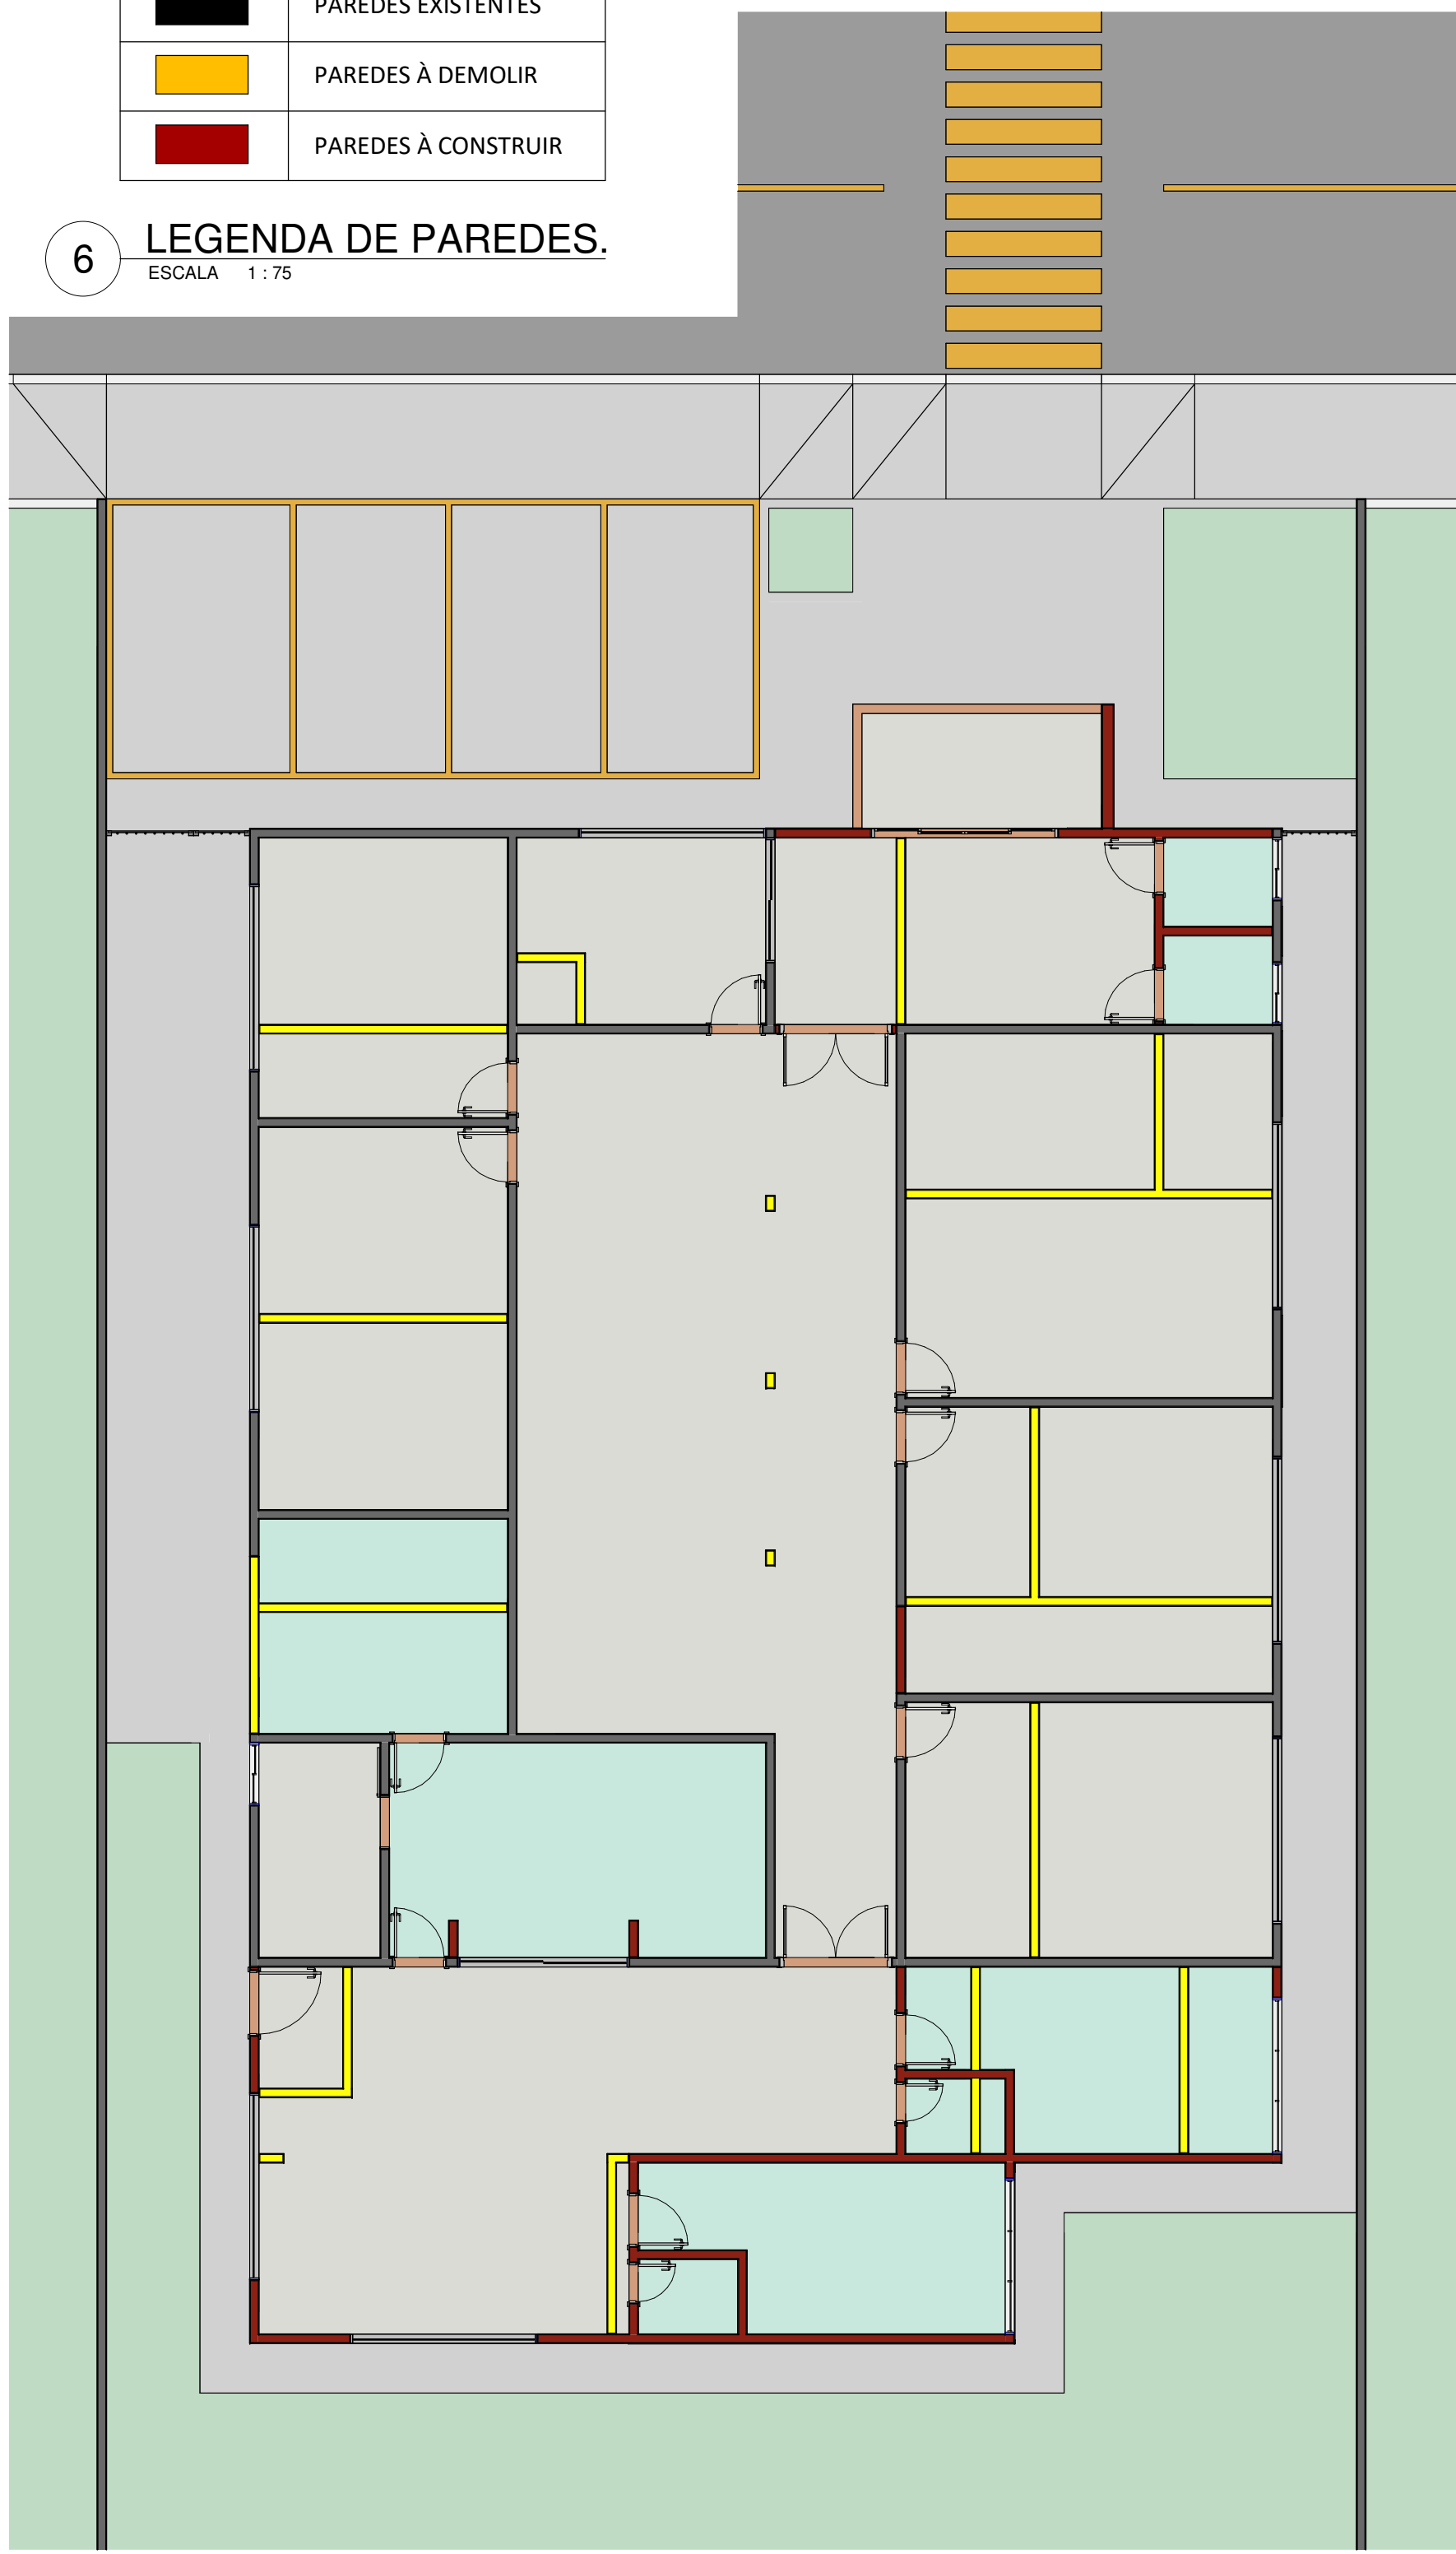

2 PLANTA BAIXA PAREDES CONSTRUIR/CONSERVAR/DEMOLIR
ESCALA 1:100

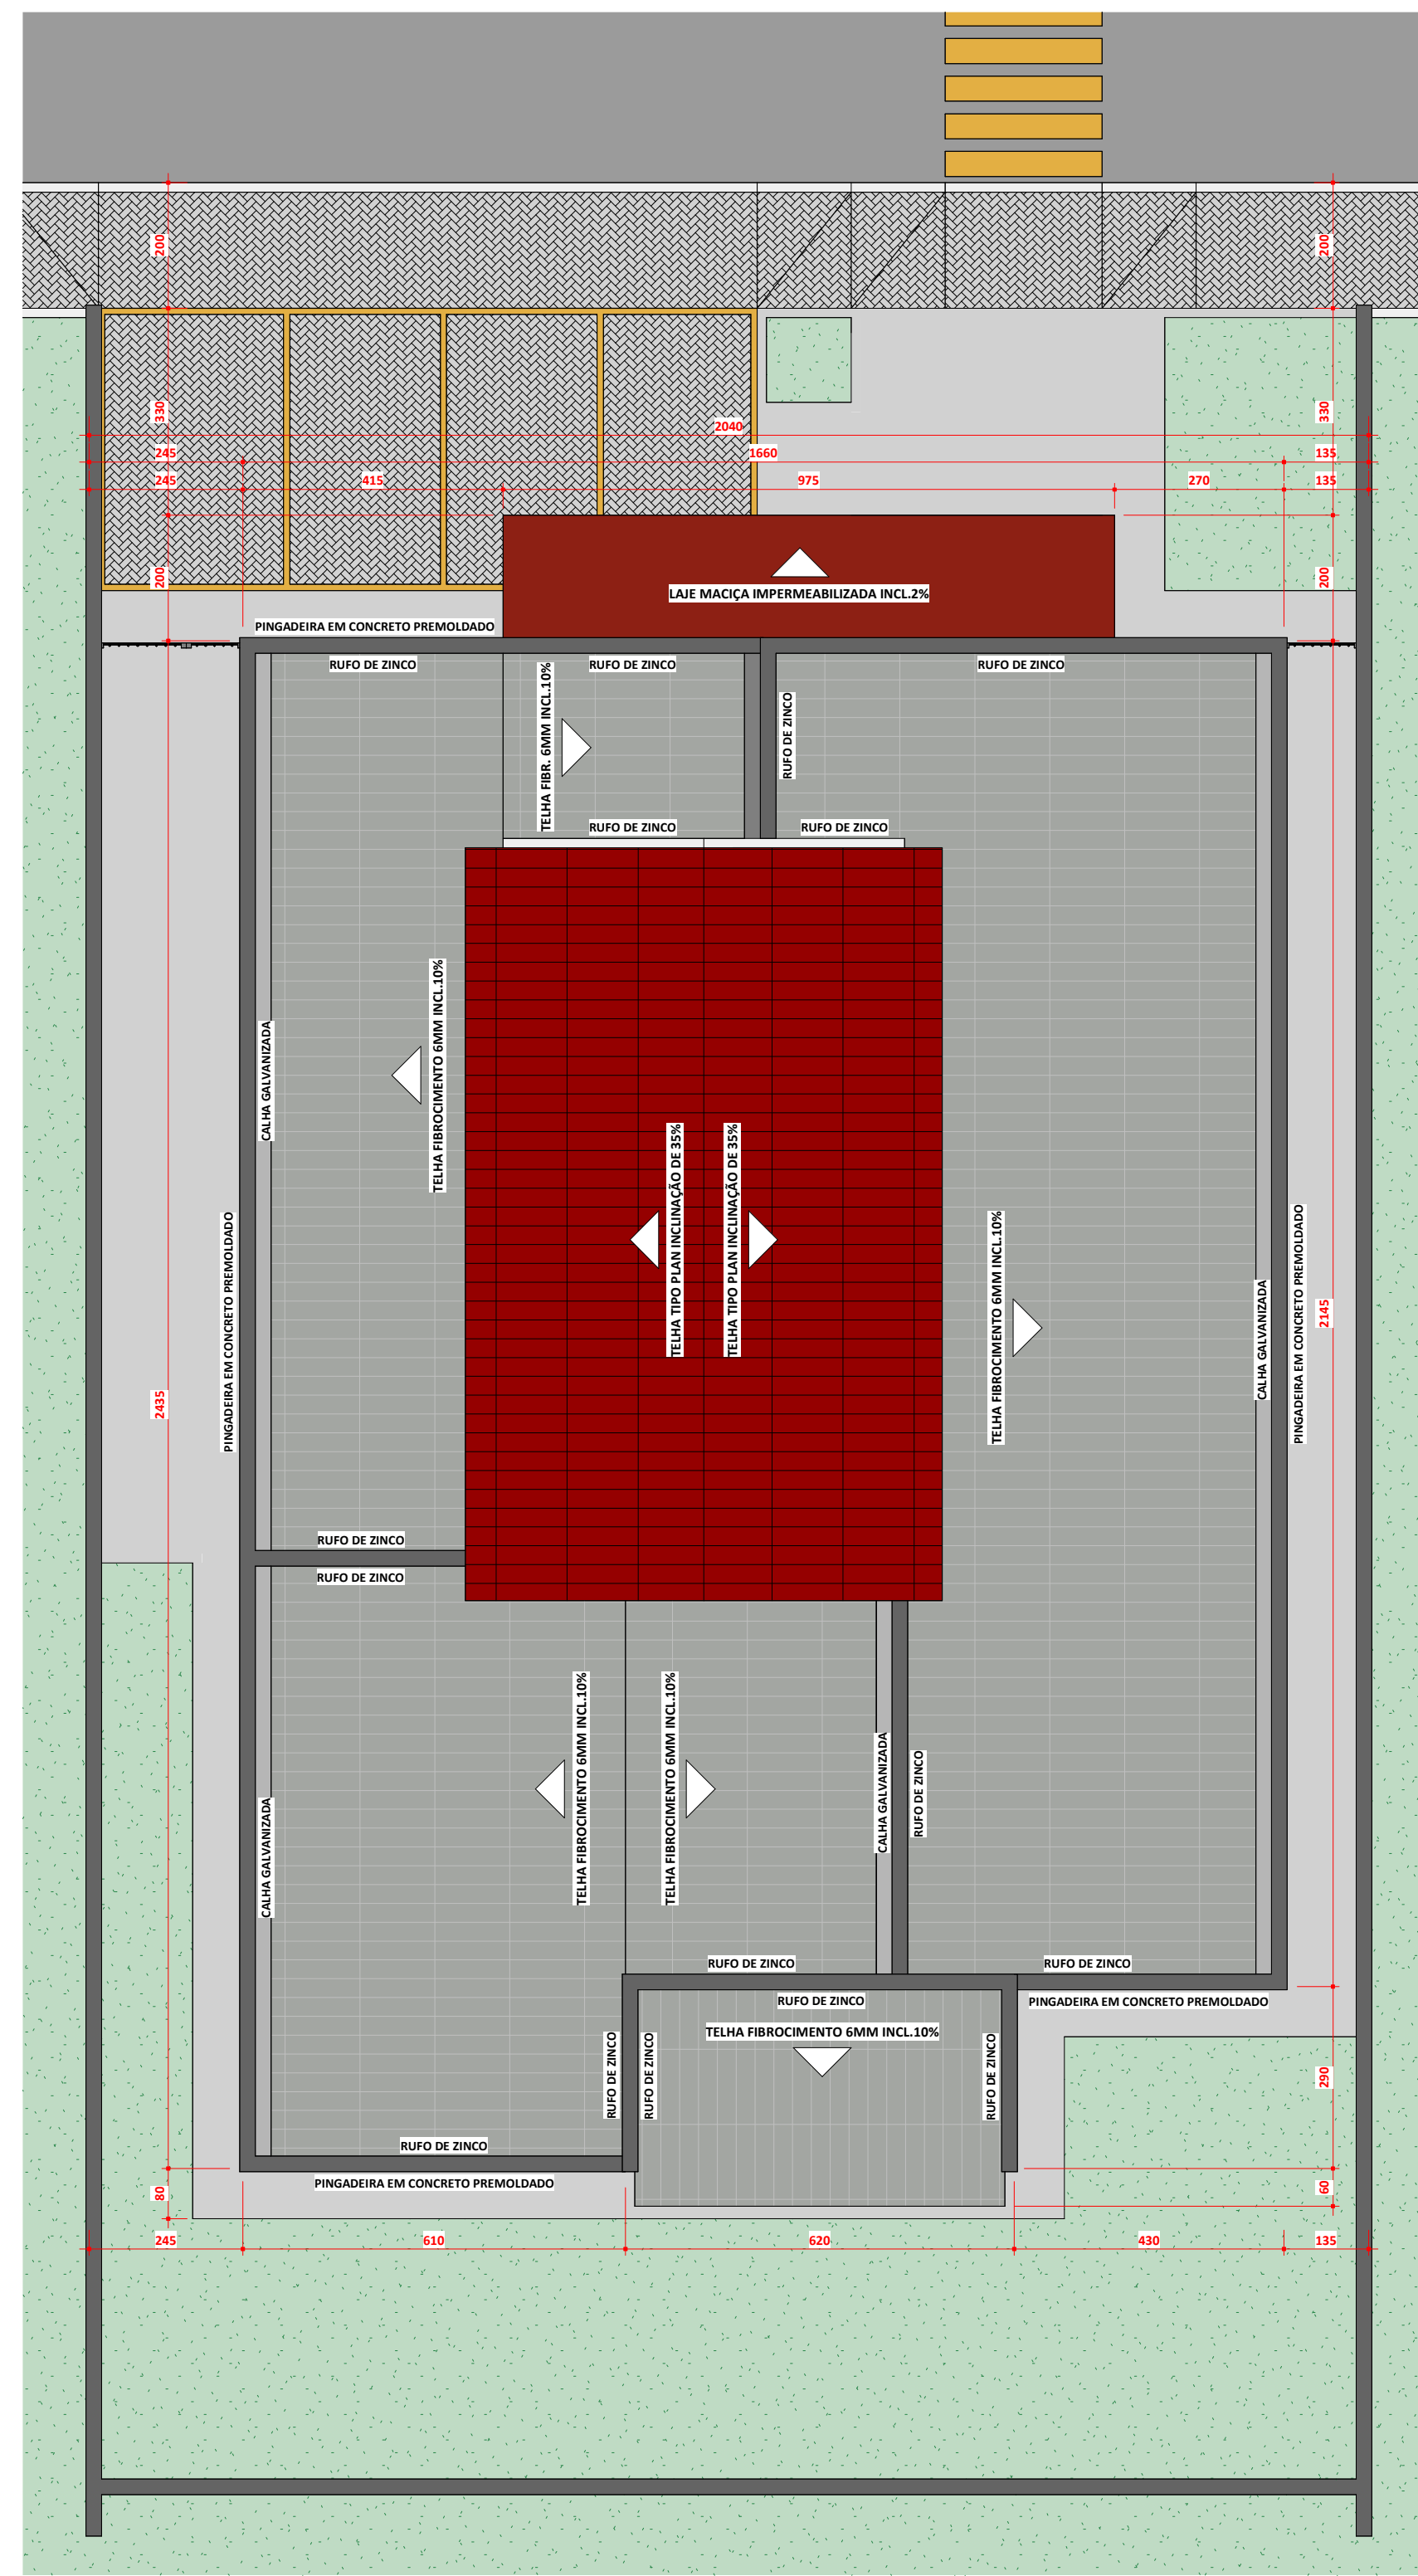

3 PLANTA DE LOCAÇÃO E COBERTURA
ESCALA 1:100



PROJETO	ARQUITETÔNICO	FOLHA 1/2
TIPO	PÚBLICA	
OBRA	REFORMA E AMPLIAÇÃO DE UMA CRECHE MUNICIPAL	
PROPRIETÁRIO	FUNDO MUNICIPAL DE EDUCAÇÃO DE AUGUSTINÓPOLIS	
LOCAL	RUA SANTARÉM, S/N, SETOR BOA VISTA, AUGUSTINÓPOLIS - TO	
CIDADE	AUGUSTINÓPOLIS - TOCANTINS	
	PROPRIETÁRIO	
	FUNDO MUNICIPAL DE EDUCAÇÃO DE AUGUSTINÓPOLIS	
	AUTOR DO PROJETO	
	ANDRÉ GAIPO - ARQUITETO URBANISTA	
	CAU - A33602-5	
	RESPONSÁVEL TÉCNICO	
ÁREA REFORMA	373,18 m²	
ÁREA AMPLIAÇÃO	026,96 m²	
ÁREA TOTAL	400,14 m²	
ESCALA INDICADA	DATA 03/04/2025	CONFERIDO
DESCRIÇÃO	PLANTA BAIXA COTAS/EXECUTIVO, PLANTA DE LOCAÇÃO/COBERTURA, PLANTA PAREDES CONSERVAR/CONSTRUIR/DEMOLIR, VISTAS, IMAGENS E LEGENDA DE PAREDES.	DESENHO