




1 IMAGEM 1
ESCALA 1:1




7 IMAGEM 7
ESCALA 1:1



8 IMPLANTAÇÃO
ESCALA 1:1

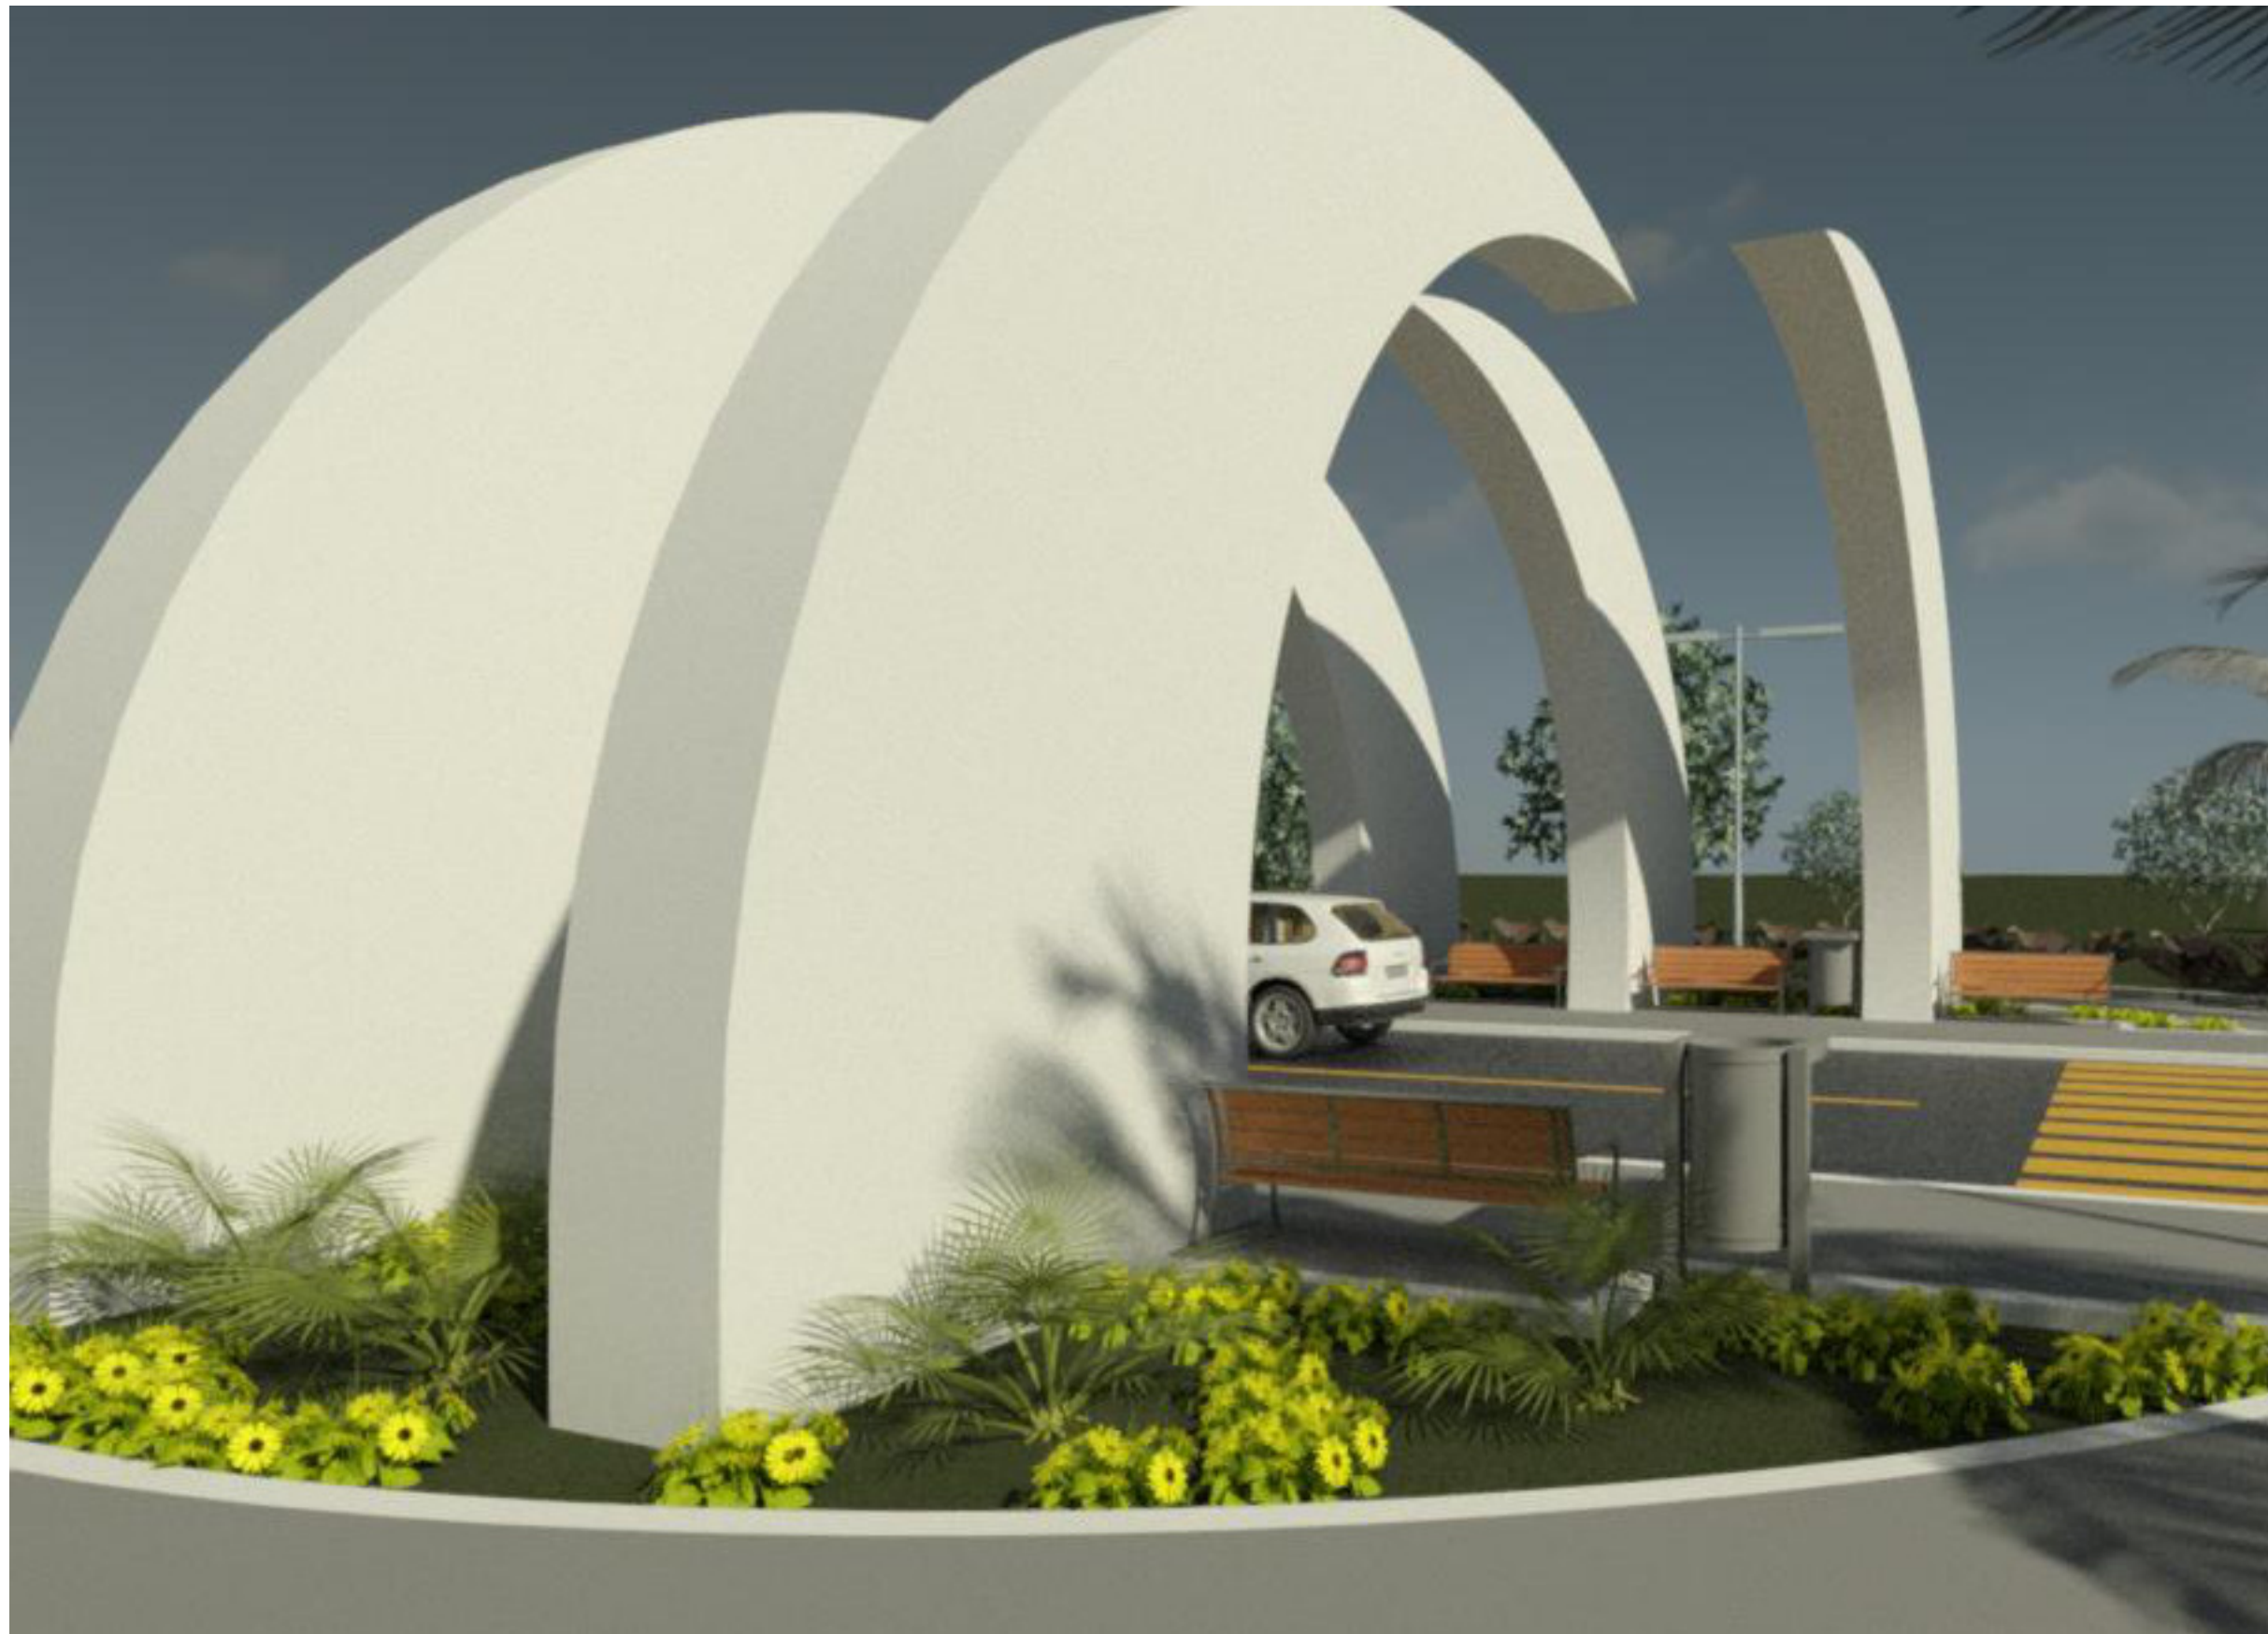

2 IMAGEM 2
ESCALA 1:1

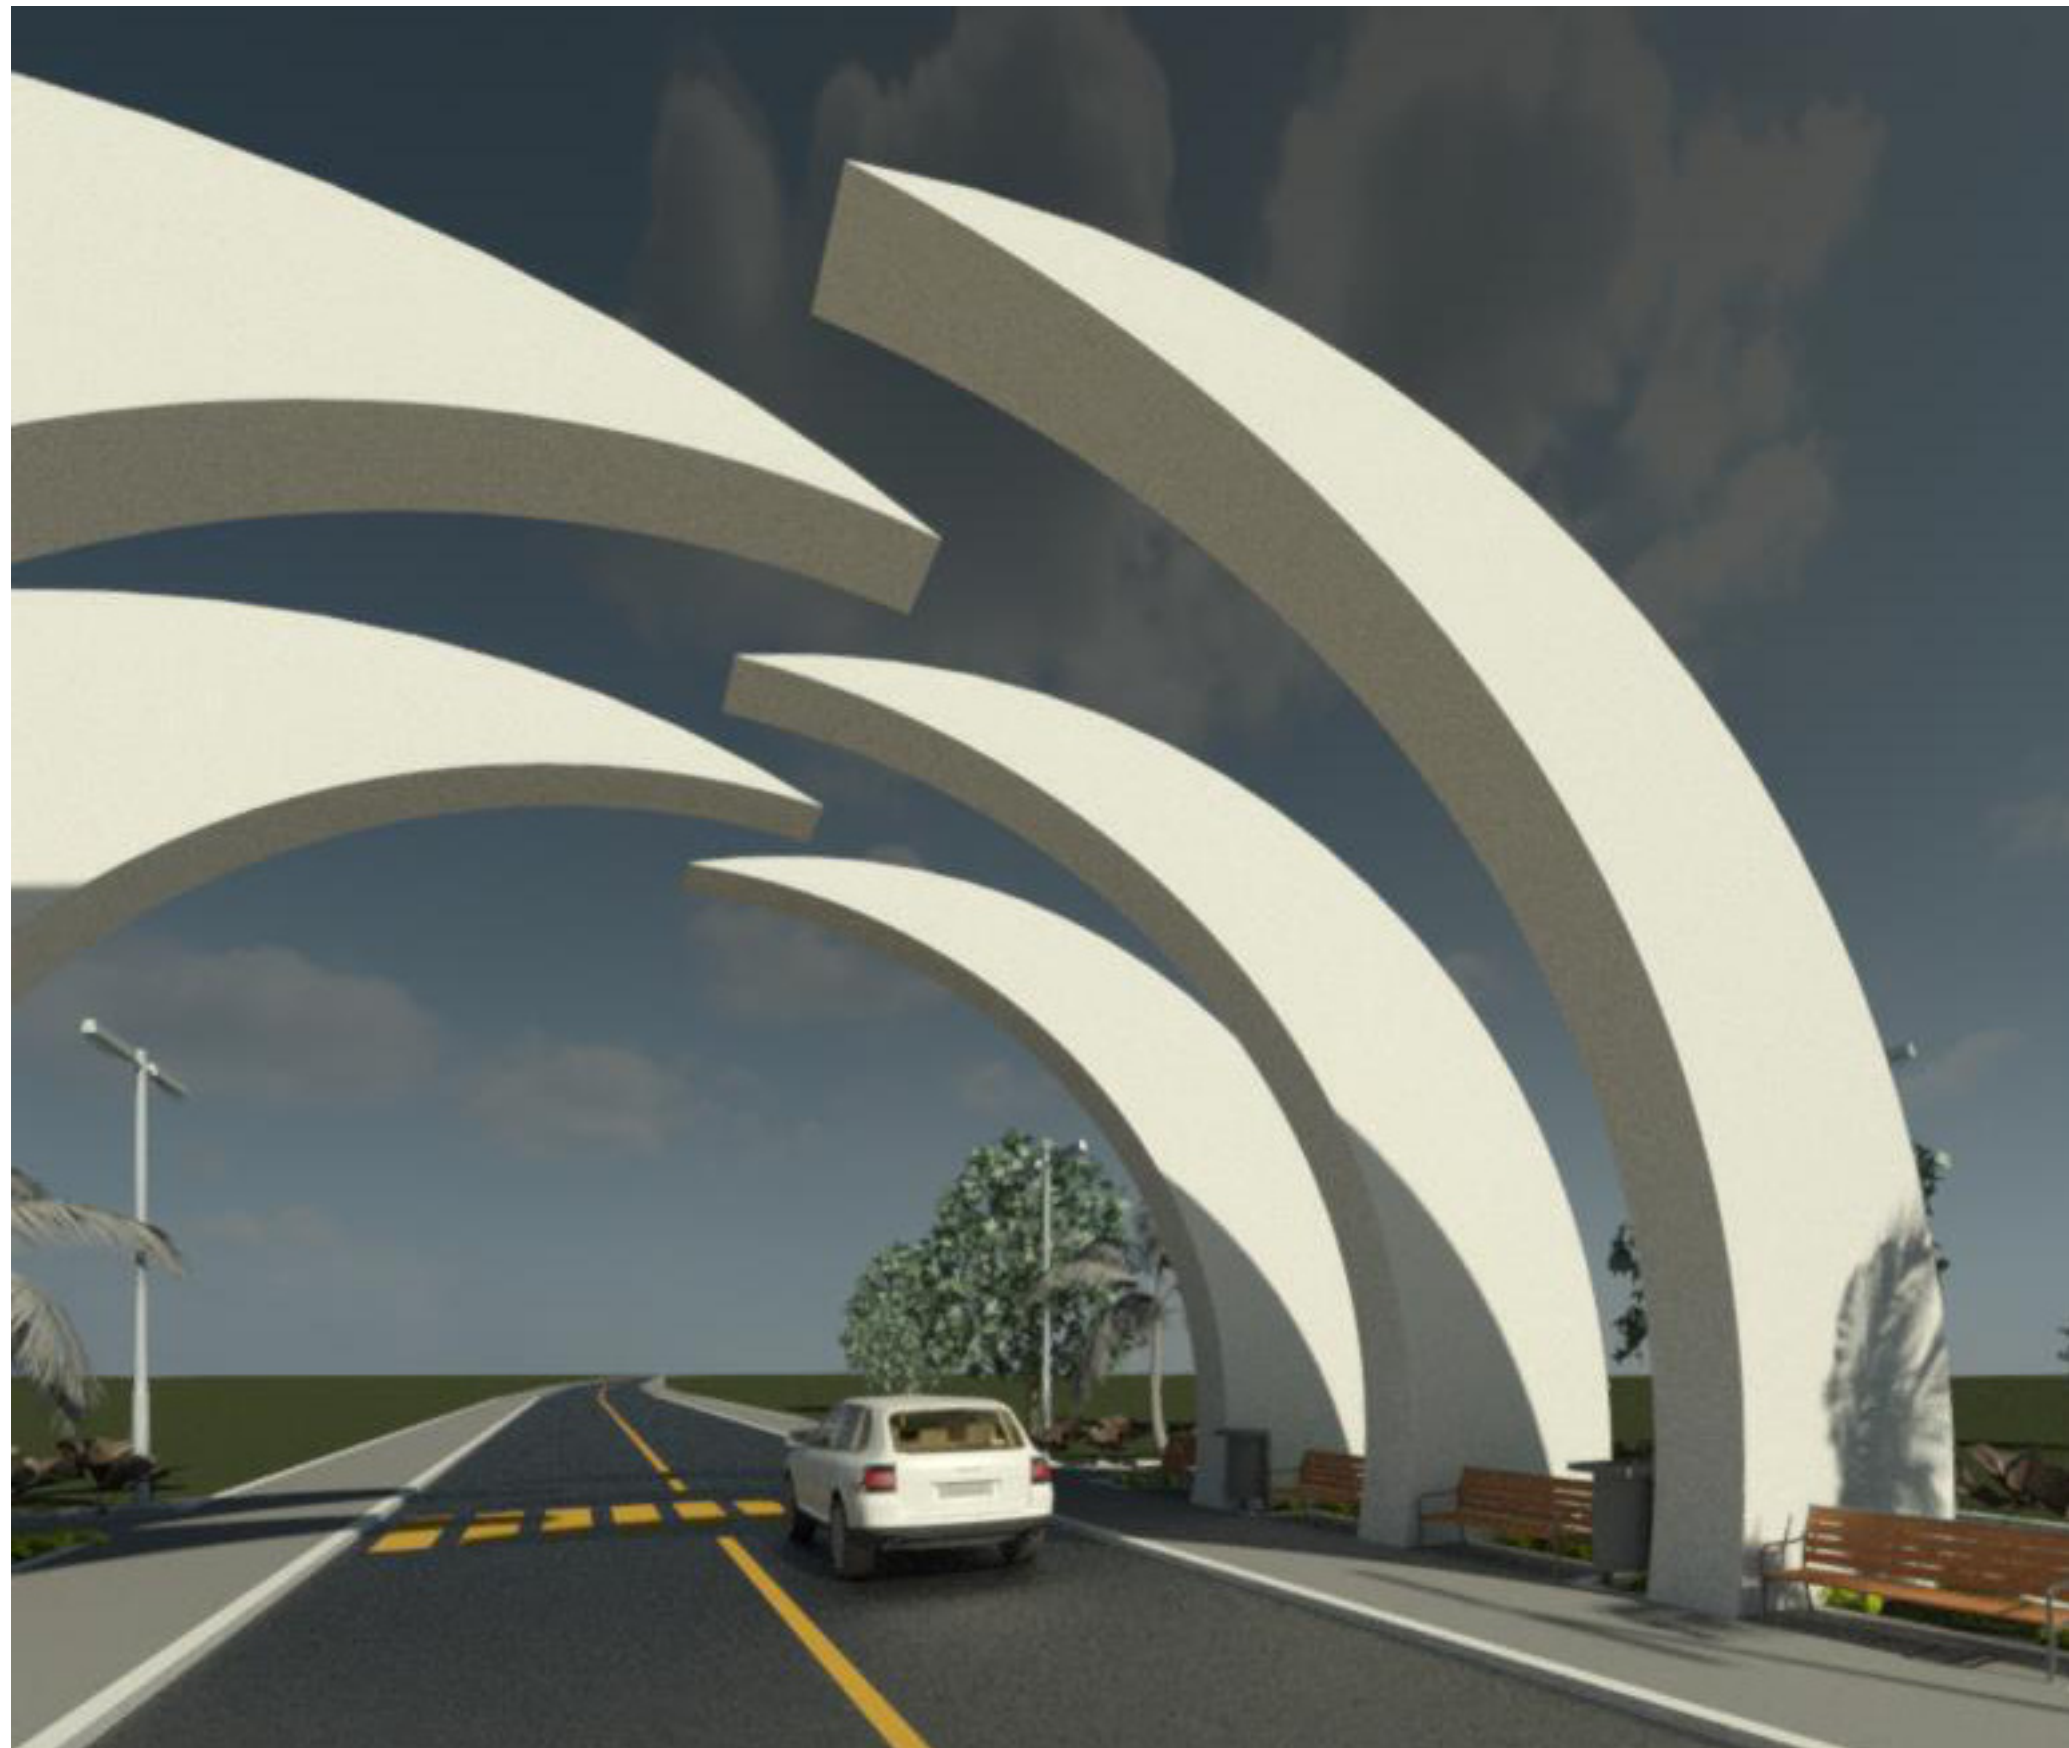

4 IMAGEM 4
ESCALA 1:1



6 IMAGEM 6
ESCALA 1:1



3 IMAGEM 3
ESCALA 1:1



5 IMAGEM 5
ESCALA 1:1

PREFEITURA		CAU	
		BOMBEIRO OU NATURATINS	
PROJETO	ARQUITETÔNICO		FOLHA 2 / 2
TIPO	PÚBLICA		
OBRA	CONSTRUÇÃO DO PORTAL DA CIDADE		
PROPRIETÁRIO	PREFEITURA MUNICIPAL DE AUGUSTINÓPOLIS		
LOCAL	RODOVIA TO - 404, SENTIDO ARAGUATINS		
CIDADE	AUGUSTINÓPOLIS - TOCANTINS		
1031 9877-1333 www.andregaiipo.com.br www.andregaiipo.com.br QUADRO DE ÁREAS		PROPRIETÁRIO PREFEITURA MUNICIPAL DE AUGUSTINÓPOLIS AUTOR DO PROJETO ANDRÉ GAIPO - ARQUITETO URBANISTA CAU - A33602-5 RESPONSÁVEL TÉCNICO 	
ÁREA TOTAL	4.052,79 m²		
ESCALA INDICADA	DATA	25/04/2025	CONFERIDO DESENHO
DESCRIÇÃO IMAGENS E IMPLANTAÇÃO.			