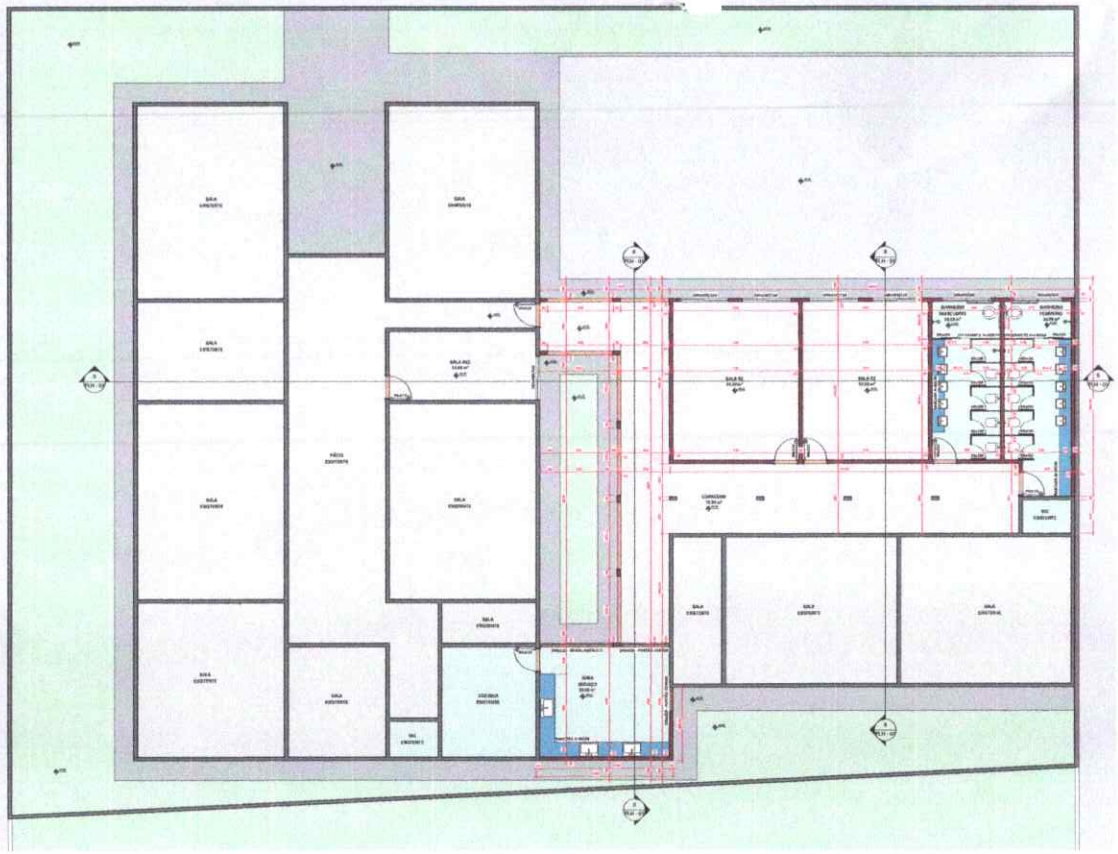

1 PLANTA BAIXA COTAS/EXECUTIVO
ESCALA 1:75

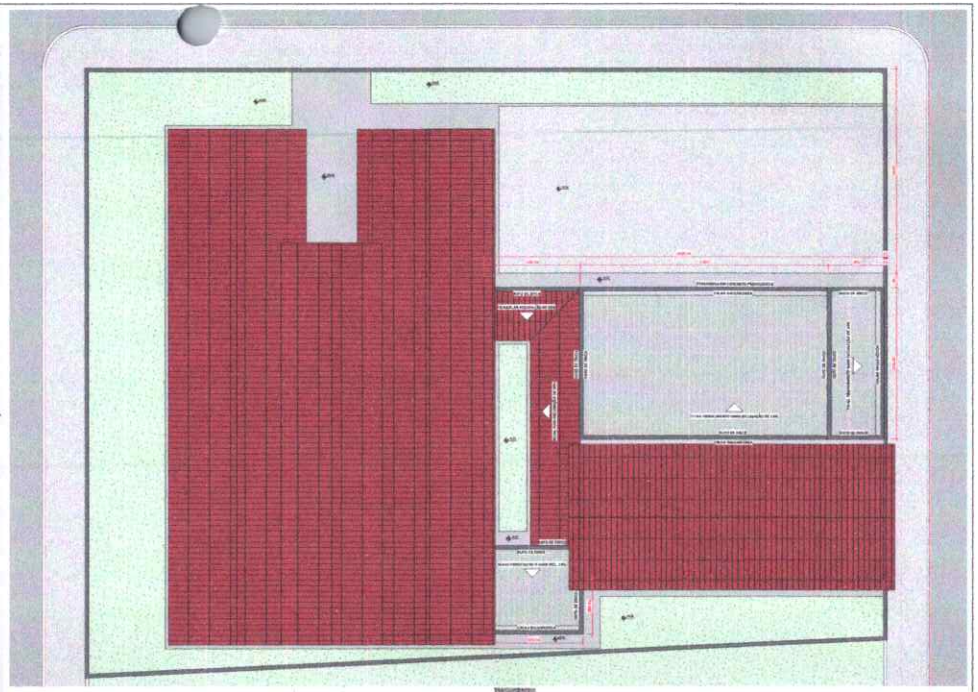

3 PLANTA DE LOCAÇÃO E COBERTURA
ESCALA 1:150

	PAREDES EXISTENTES
	PAREDES À DEMOLIR
	PAREDES À CONSTRUIR

7 LEGENDA DE PAREDES.
ESCALA 1:50

9 PERSPECTIVA 1.
ESCALA

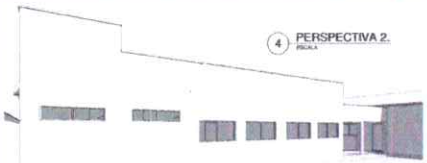

4 PERSPECTIVA 2.
ESCALA

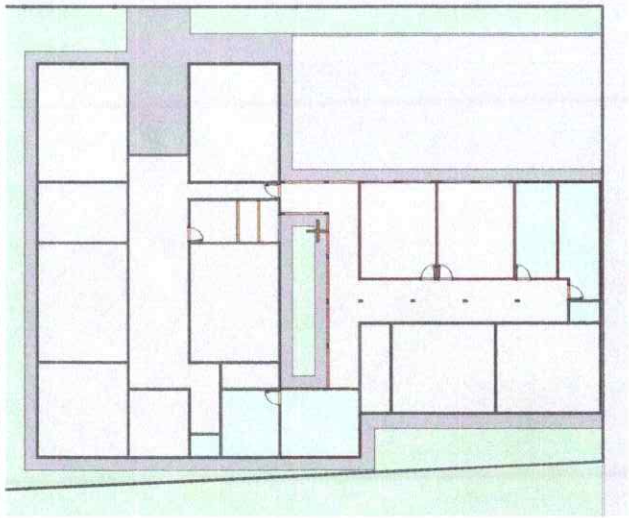

2 PLANTA BAIXA PAREDES À CONSTRUIR - EXISTENTES - DEMOLIR
ESCALA 1:125

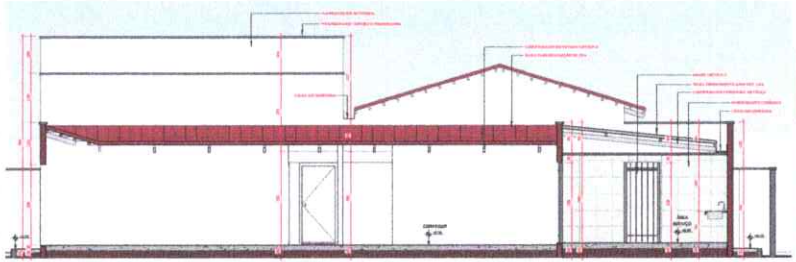

6 CORTE 2-2
ESCALA 1:50

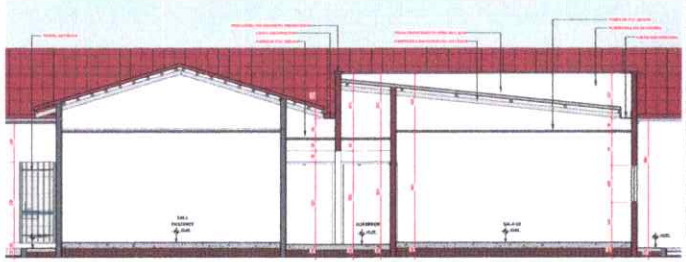

8 CORTE 3-3
ESCALA 1:50

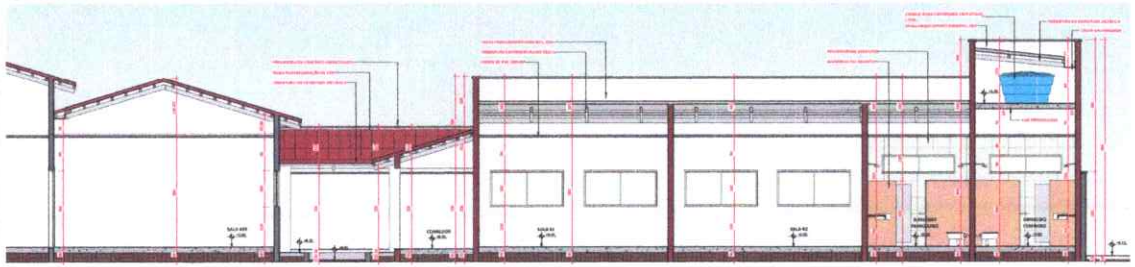

5 CORTE 1-1
ESCALA 1:50

PROJETO	ARQUITETÔNICO	FOLHA	ÚNICA
TIPO	PÚBLICA		
OBRA	REFORMA E AMPLIAÇÃO ESCOLA MUNICIPAL PEQUERIO PRÍNCIPE		
PROPRIETÁRIO	FUNDO MUNICIPAL DE EDUCAÇÃO DE AUGUSTINÓPOLIS		
LOCAL	RUA BARÃO DO RIO BRANCO, S/N, CENTRO		
CIDADE	AUGUSTINÓPOLIS - TOCANTINS		

PROPRIETÁRIO
FUNDO MUNICIPAL DE EDUCAÇÃO DE AUGUSTINÓPOLIS

AUTOR DO PROJETO
ANDRÉ GAIPO DE ANDRADE 02692138104
CAU
ANDRÉ GAIPO - ARQUITETO URBANISTA
CAU - A33602-5

RESPONSÁVEL TÉCNICO

ESCALA INDICADA	DATA	CONTEÚDO	DESENHO
	10/01/2024		

DESCRIÇÃO
PLANTA BAIXA COTAS/EXECUTIVO, PLANTA DE LOCAÇÃO E COBERTURA, PLANTA BAIXA PAREDES À CONSTRUIR/EXISTENTES/DEMOLIR, CORTES, VISÃO DE PAREDES E PERSPECTIVAS.