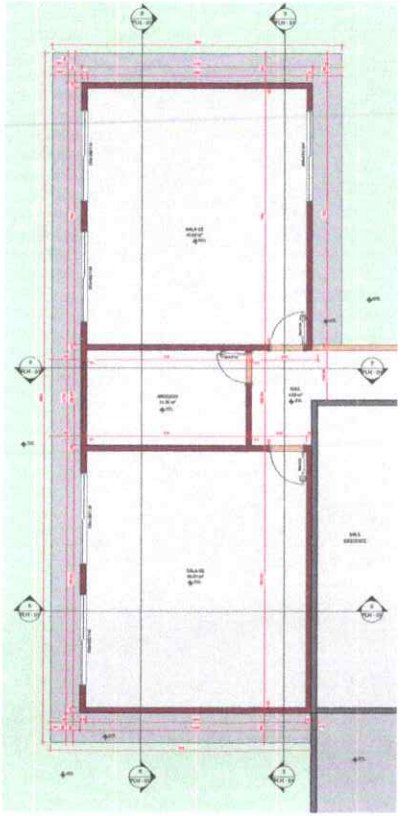

1 PLANTA BAIXA COTAS/EXECUTIVO
ESCALA 1:50

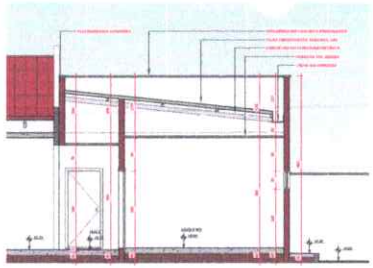

2 CORTE 1-1
ESCALA 1:50

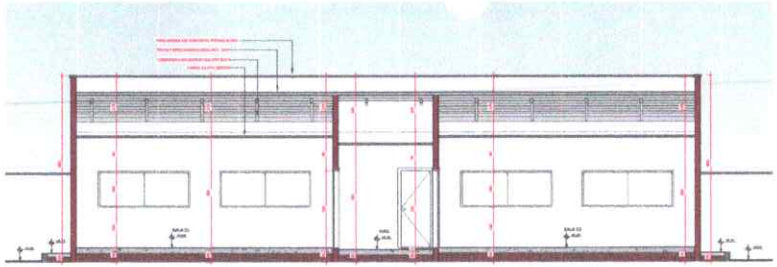

3 CORTE 2-2
ESCALA 1:50

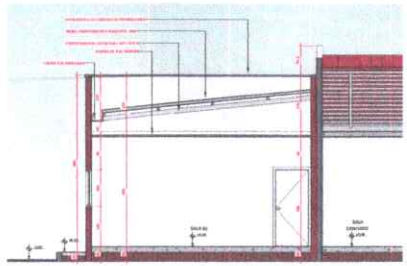

5 CORTE 4-4
ESCALA 1:50

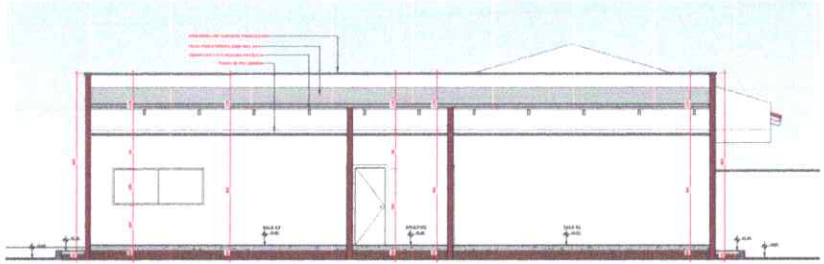

6 CORTE 3-3
ESCALA 1:50

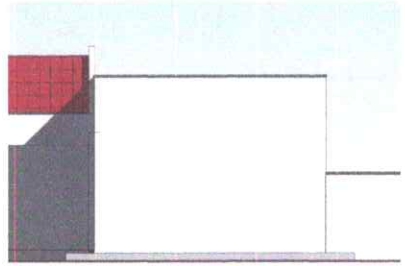

11 ELEVAÇÃO LATERAL DIREITA
ESCALA 1:50

	PAREDES EXISTENTES
	PAREDES À DEMOLIR
	PAREDES À CONSTRUIR

4 LEGENDA DE PAREDES
ESCALA 1:50

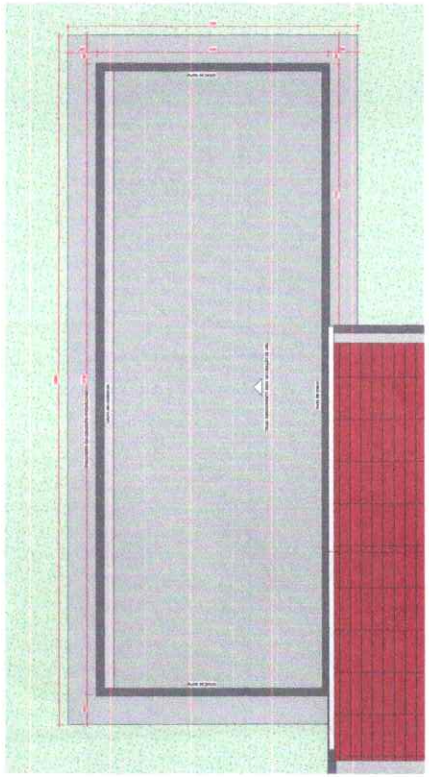

9 PLANTA DE LOCAÇÃO E COBERTURA
ESCALA 1:50

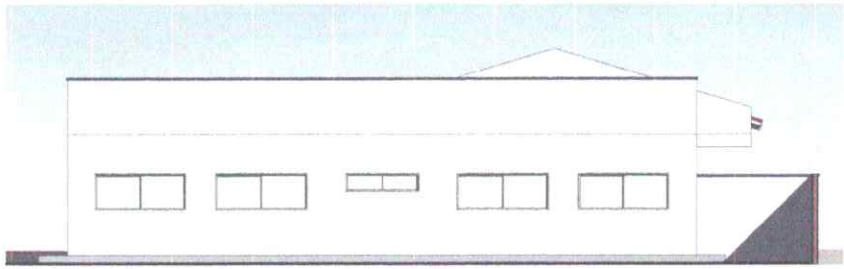

10 ELEVAÇÃO DOS FUNDOS
ESCALA 1:50

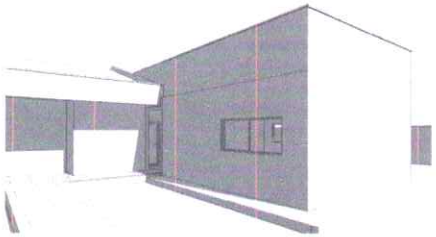

7 PERSPECTIVA 1
ESCALA

8 PERSPECTIVA 2
ESCALA

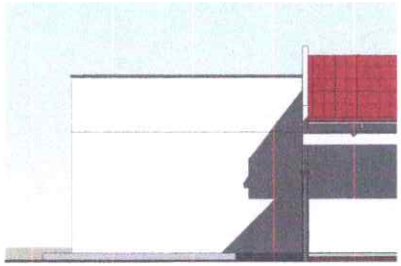

12 ELEVAÇÃO LATERAL ESQUERDA
ESCALA 1:50

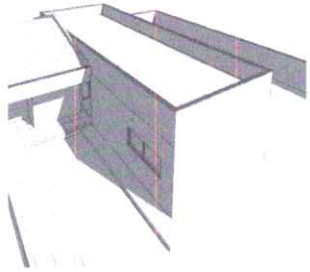

13 PERSPECTIVA 3
ESCALA

PROJETO	ARQUITETÔNICO	FOLHA	ÚNICA
TIPO	PÚBLICA		
OBRA	AMPLIAÇÃO CRECHE MUNICIPAL PERMIRAA FERREIRA DE ALMEIDA		
PROPRIETÁRIO	FUNDO MUNICIPAL DE EDUCAÇÃO DE AUGUSTINÓPOLIS		
LOCAL	AVENIDA ARAGUAIA, S/N		
CIDADE	AUGUSTINÓPOLIS - TOCANTINS		

PROPRIETÁRIO
FUNDO MUNICIPAL DE EDUCAÇÃO DE AUGUSTINÓPOLIS

QUADRO DE ÁREAS

AUTOR DO PROJETO
ANDRÉ GAIPO
ANDRADE 02092134102
[redacted]

ANDRÉ GAIPO - ARQUITETO URBANISTA
CAU - A336022-5

ÁREA TOTAL 698,36 m²

RESPONSÁVEL TÉCNICO

ESCALA INDICADA	DATA 03/11/2019	CONFERIDO	DESENHO

DESCRIÇÃO